



ZENEAKADÉMIA
KODÁLY INTÉZET

KECSKEMÉT
LISZT FERENC ZENEMŰVÉSZETI EGYETEM
KODÁLY ZOLTÁN MÓDSZERTANI INTÉZET
VÁZLATTERV




MÁNYI STÚDIÓ

2021.09.01.

Jelmagyarázat:

- Könyvtár
- Oktatás
- Hangversenyterem
- Üzemeltetés
- Kollégium
- Közeledő
- Közönségforgalom
- Vizes helyiség

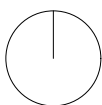

ZENEAKADÉMIA
KODÁLY INTÉZET


Liszt Ferenc Zeneművészeti Egyetem - Kodály Zoltán Módszertani Intézet - Vázlatterv

VT.45 Tetőfelülnézet


M=1:500

2021.09.01




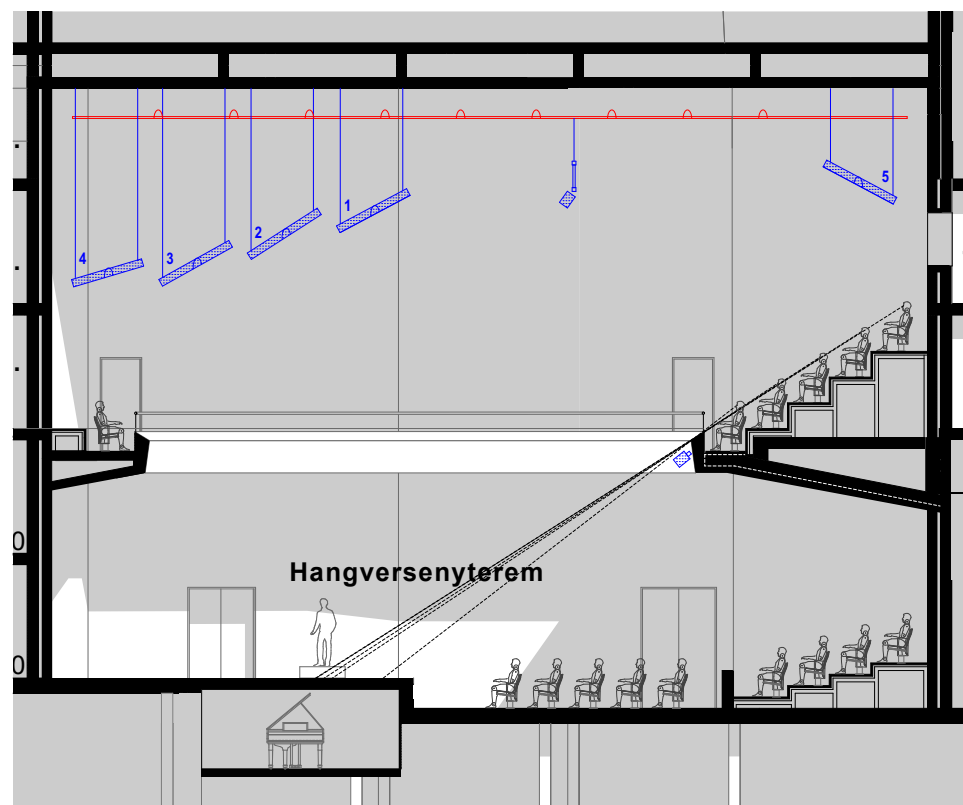

Hangversenyterem metszete m 1:200

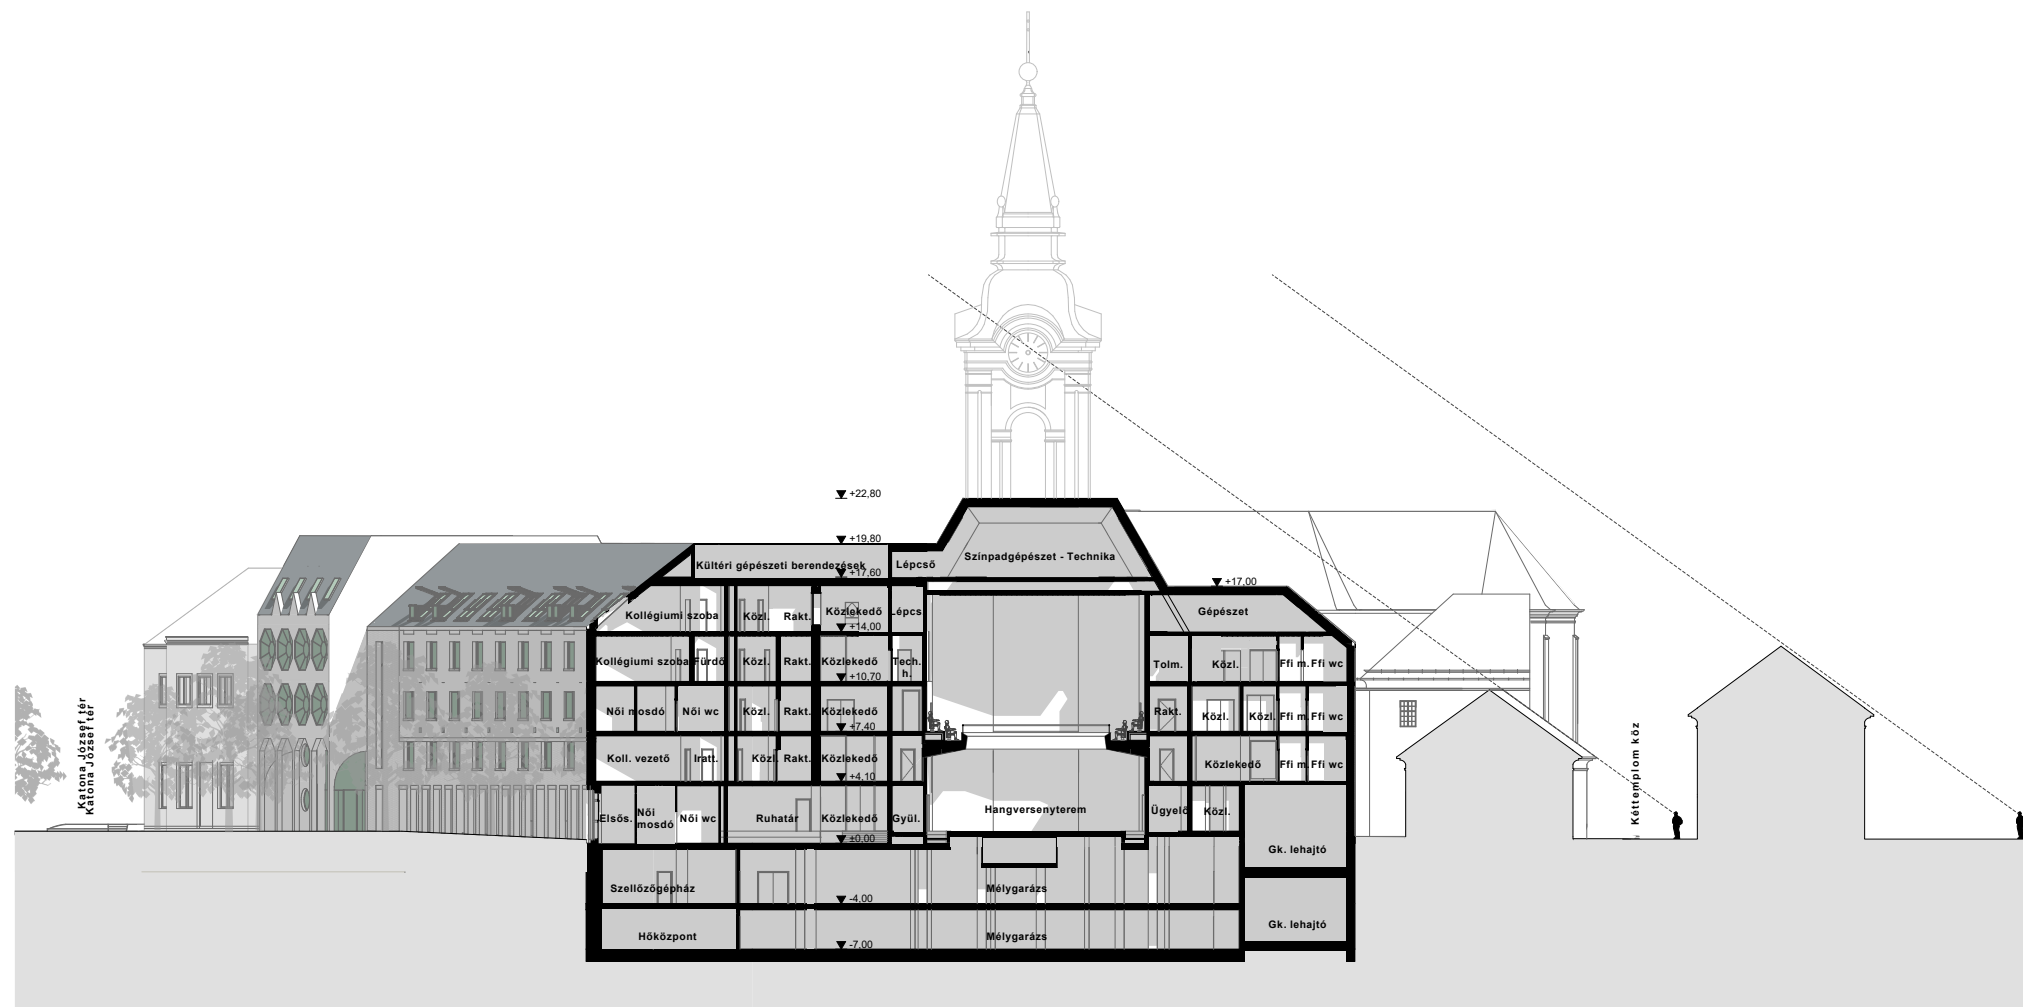

Keresztmetszet

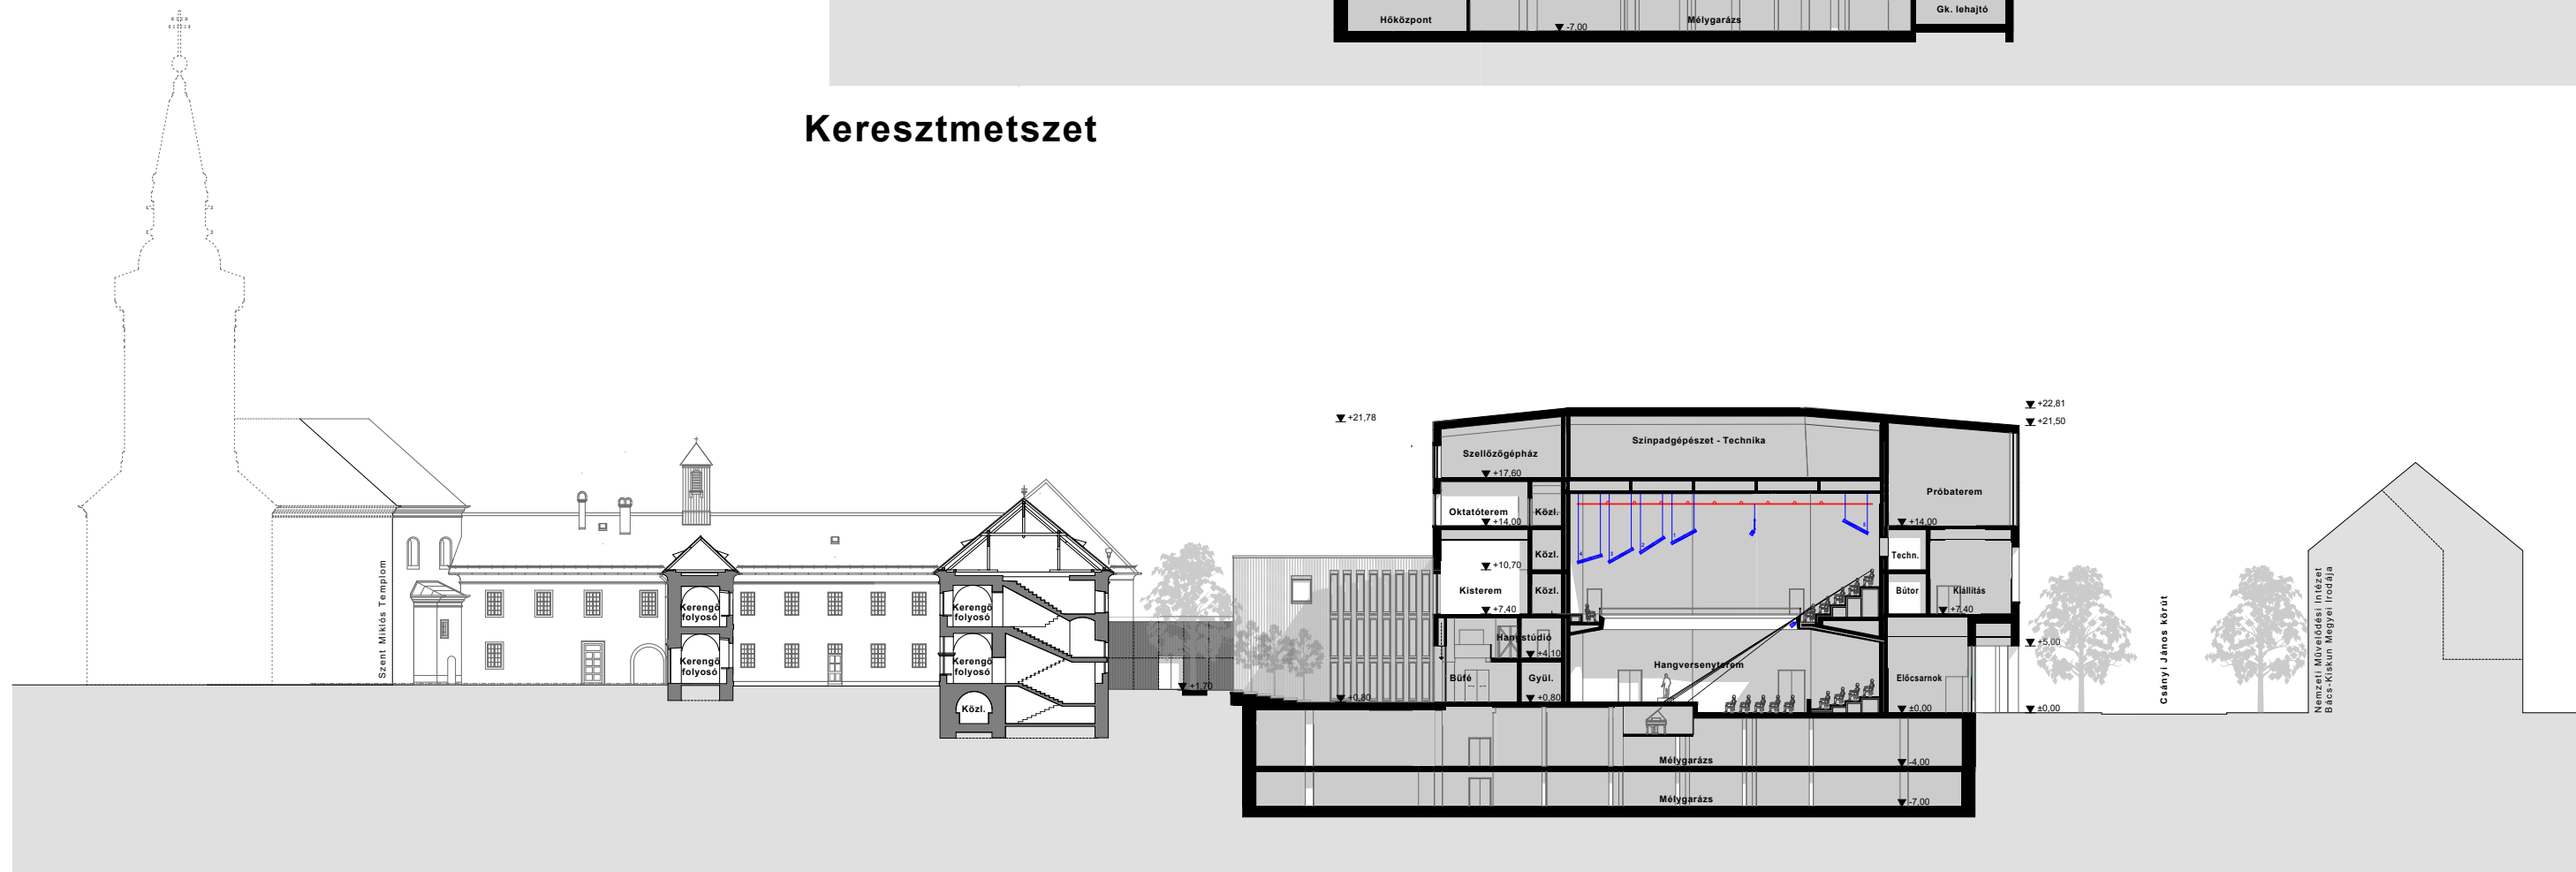

Hosszmetszet



ZENEAKADÉMIA
KODÁLY INTÉZET


Liszt Ferenc Zeneművészeti Egyetem - Kodály Zoltán Módszertani Intézet - Vázlatterv

VT.47 Metszet


M=1:500, 1:200

2021.09.01



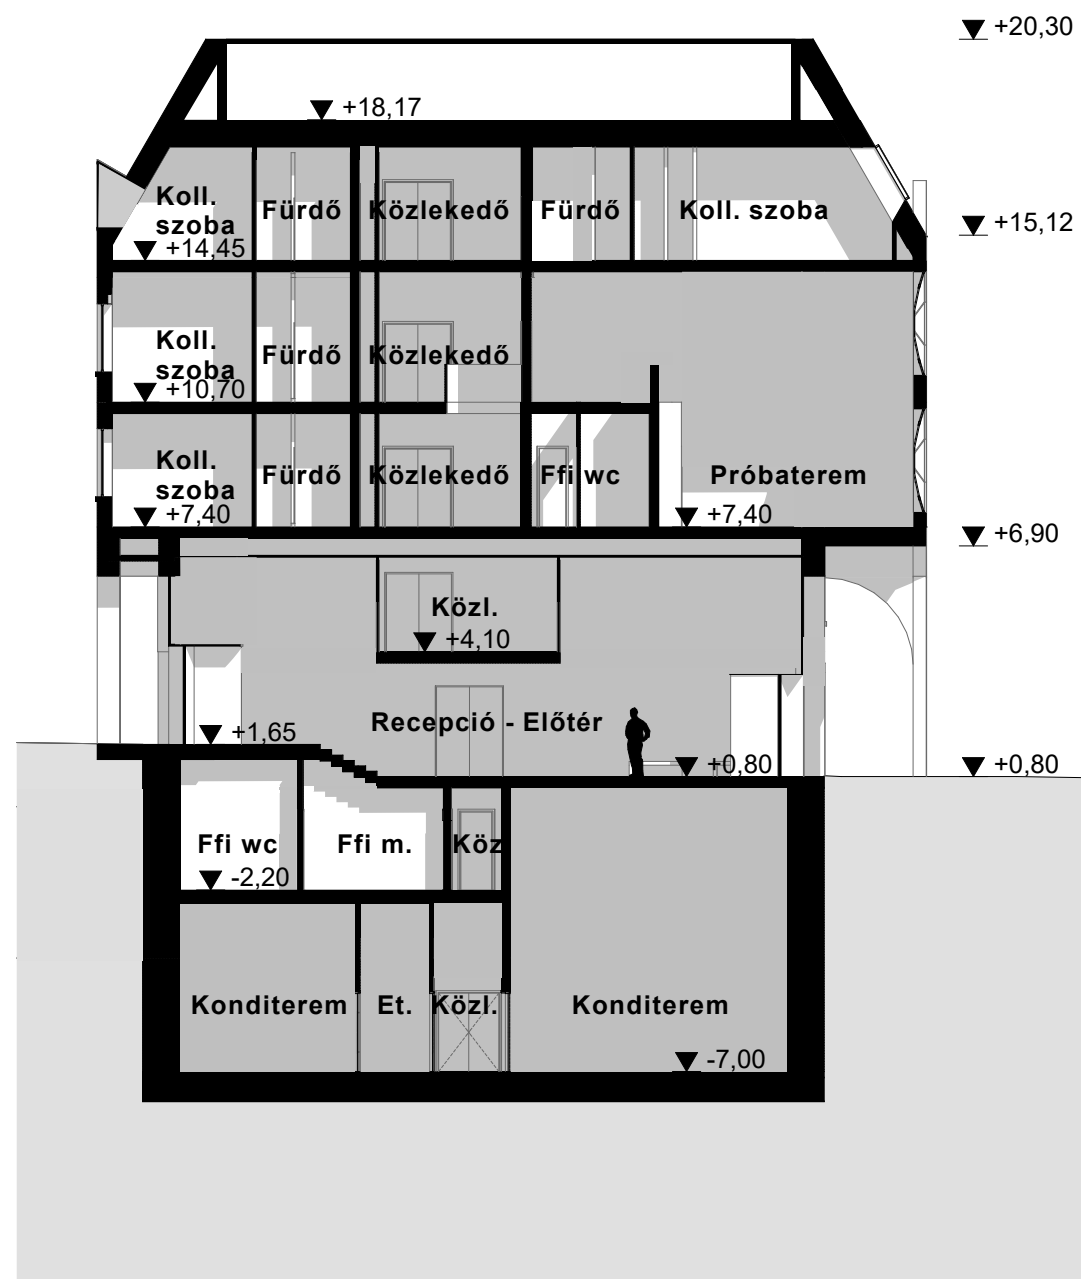

Keresztmetszet

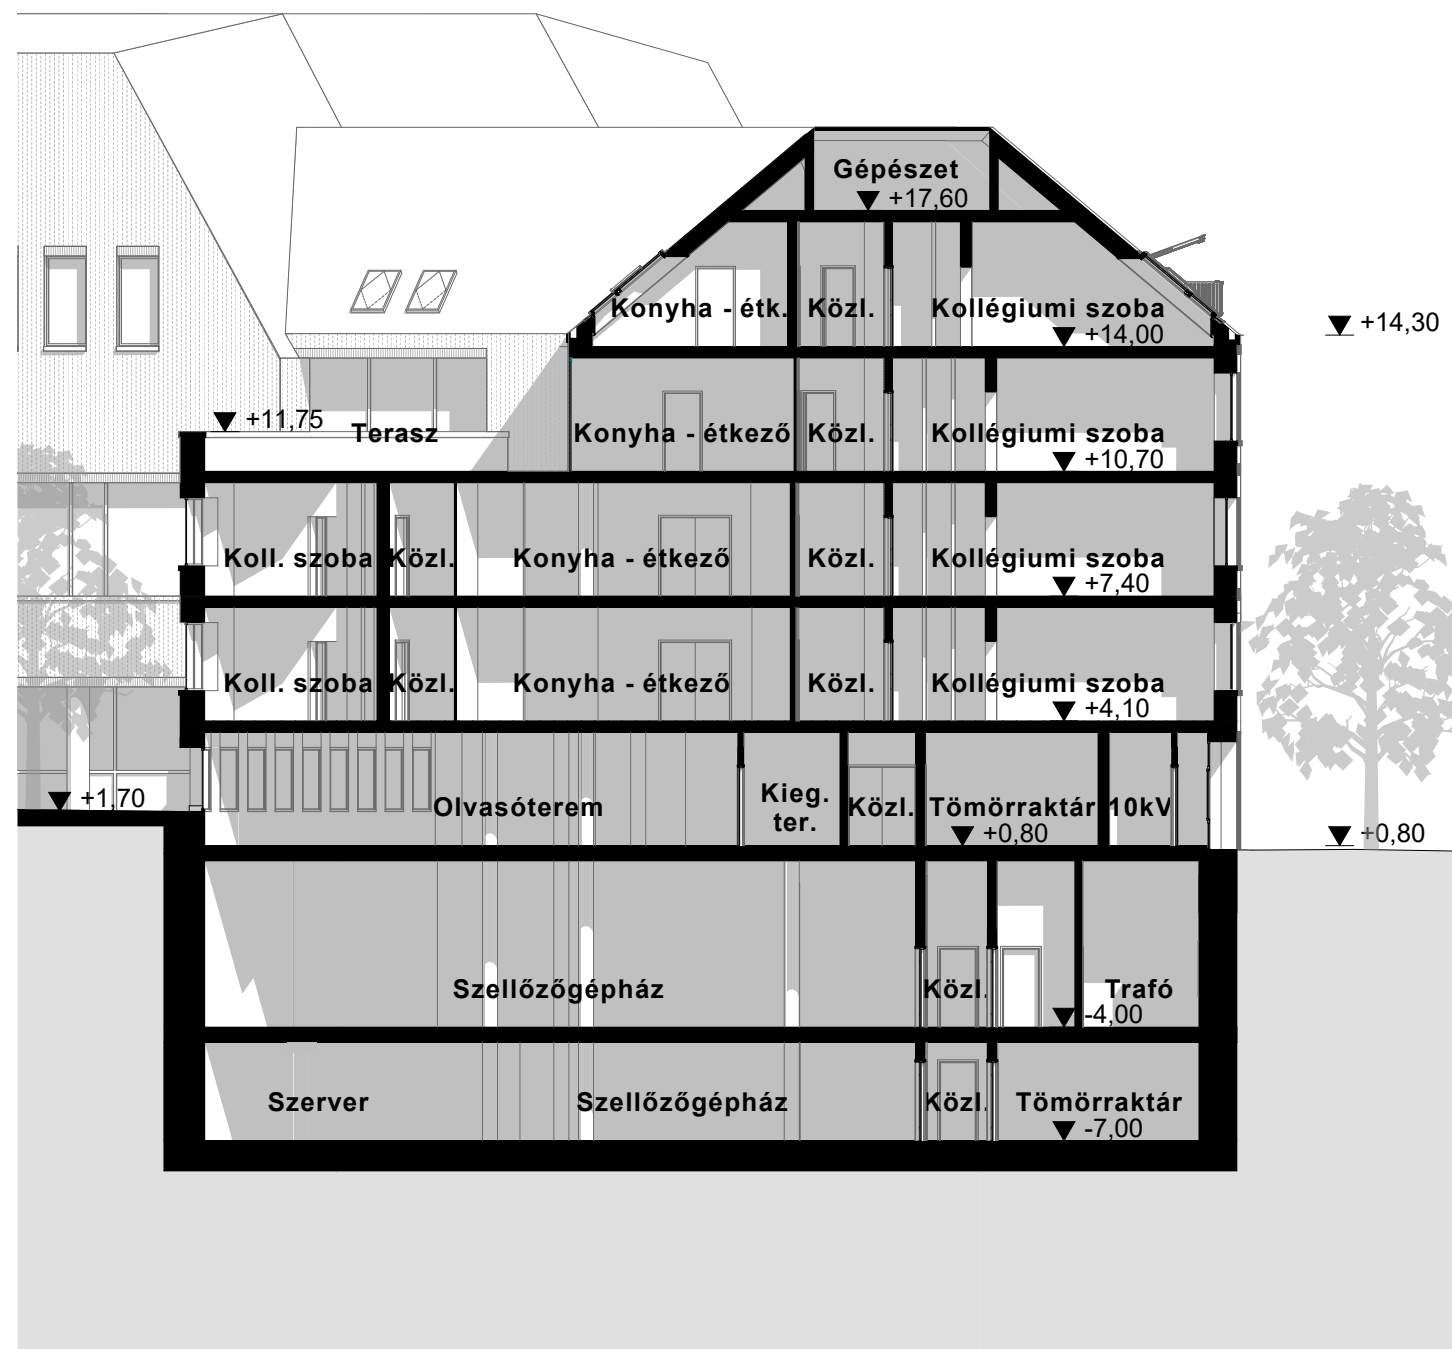

Kollégium keresztmetszet

Főhomlokzat




DK-i homlokzat





É-i udvari homlokzat

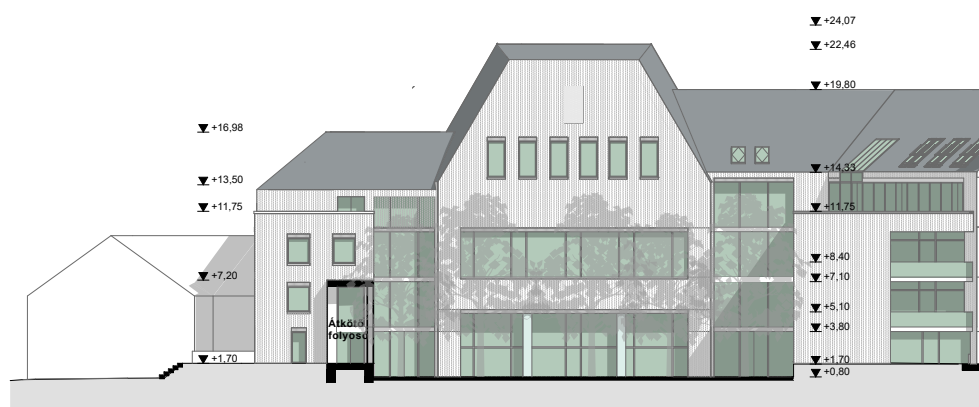

ÉNY-i udvari homlokzat




DK-i homlokzat részlet









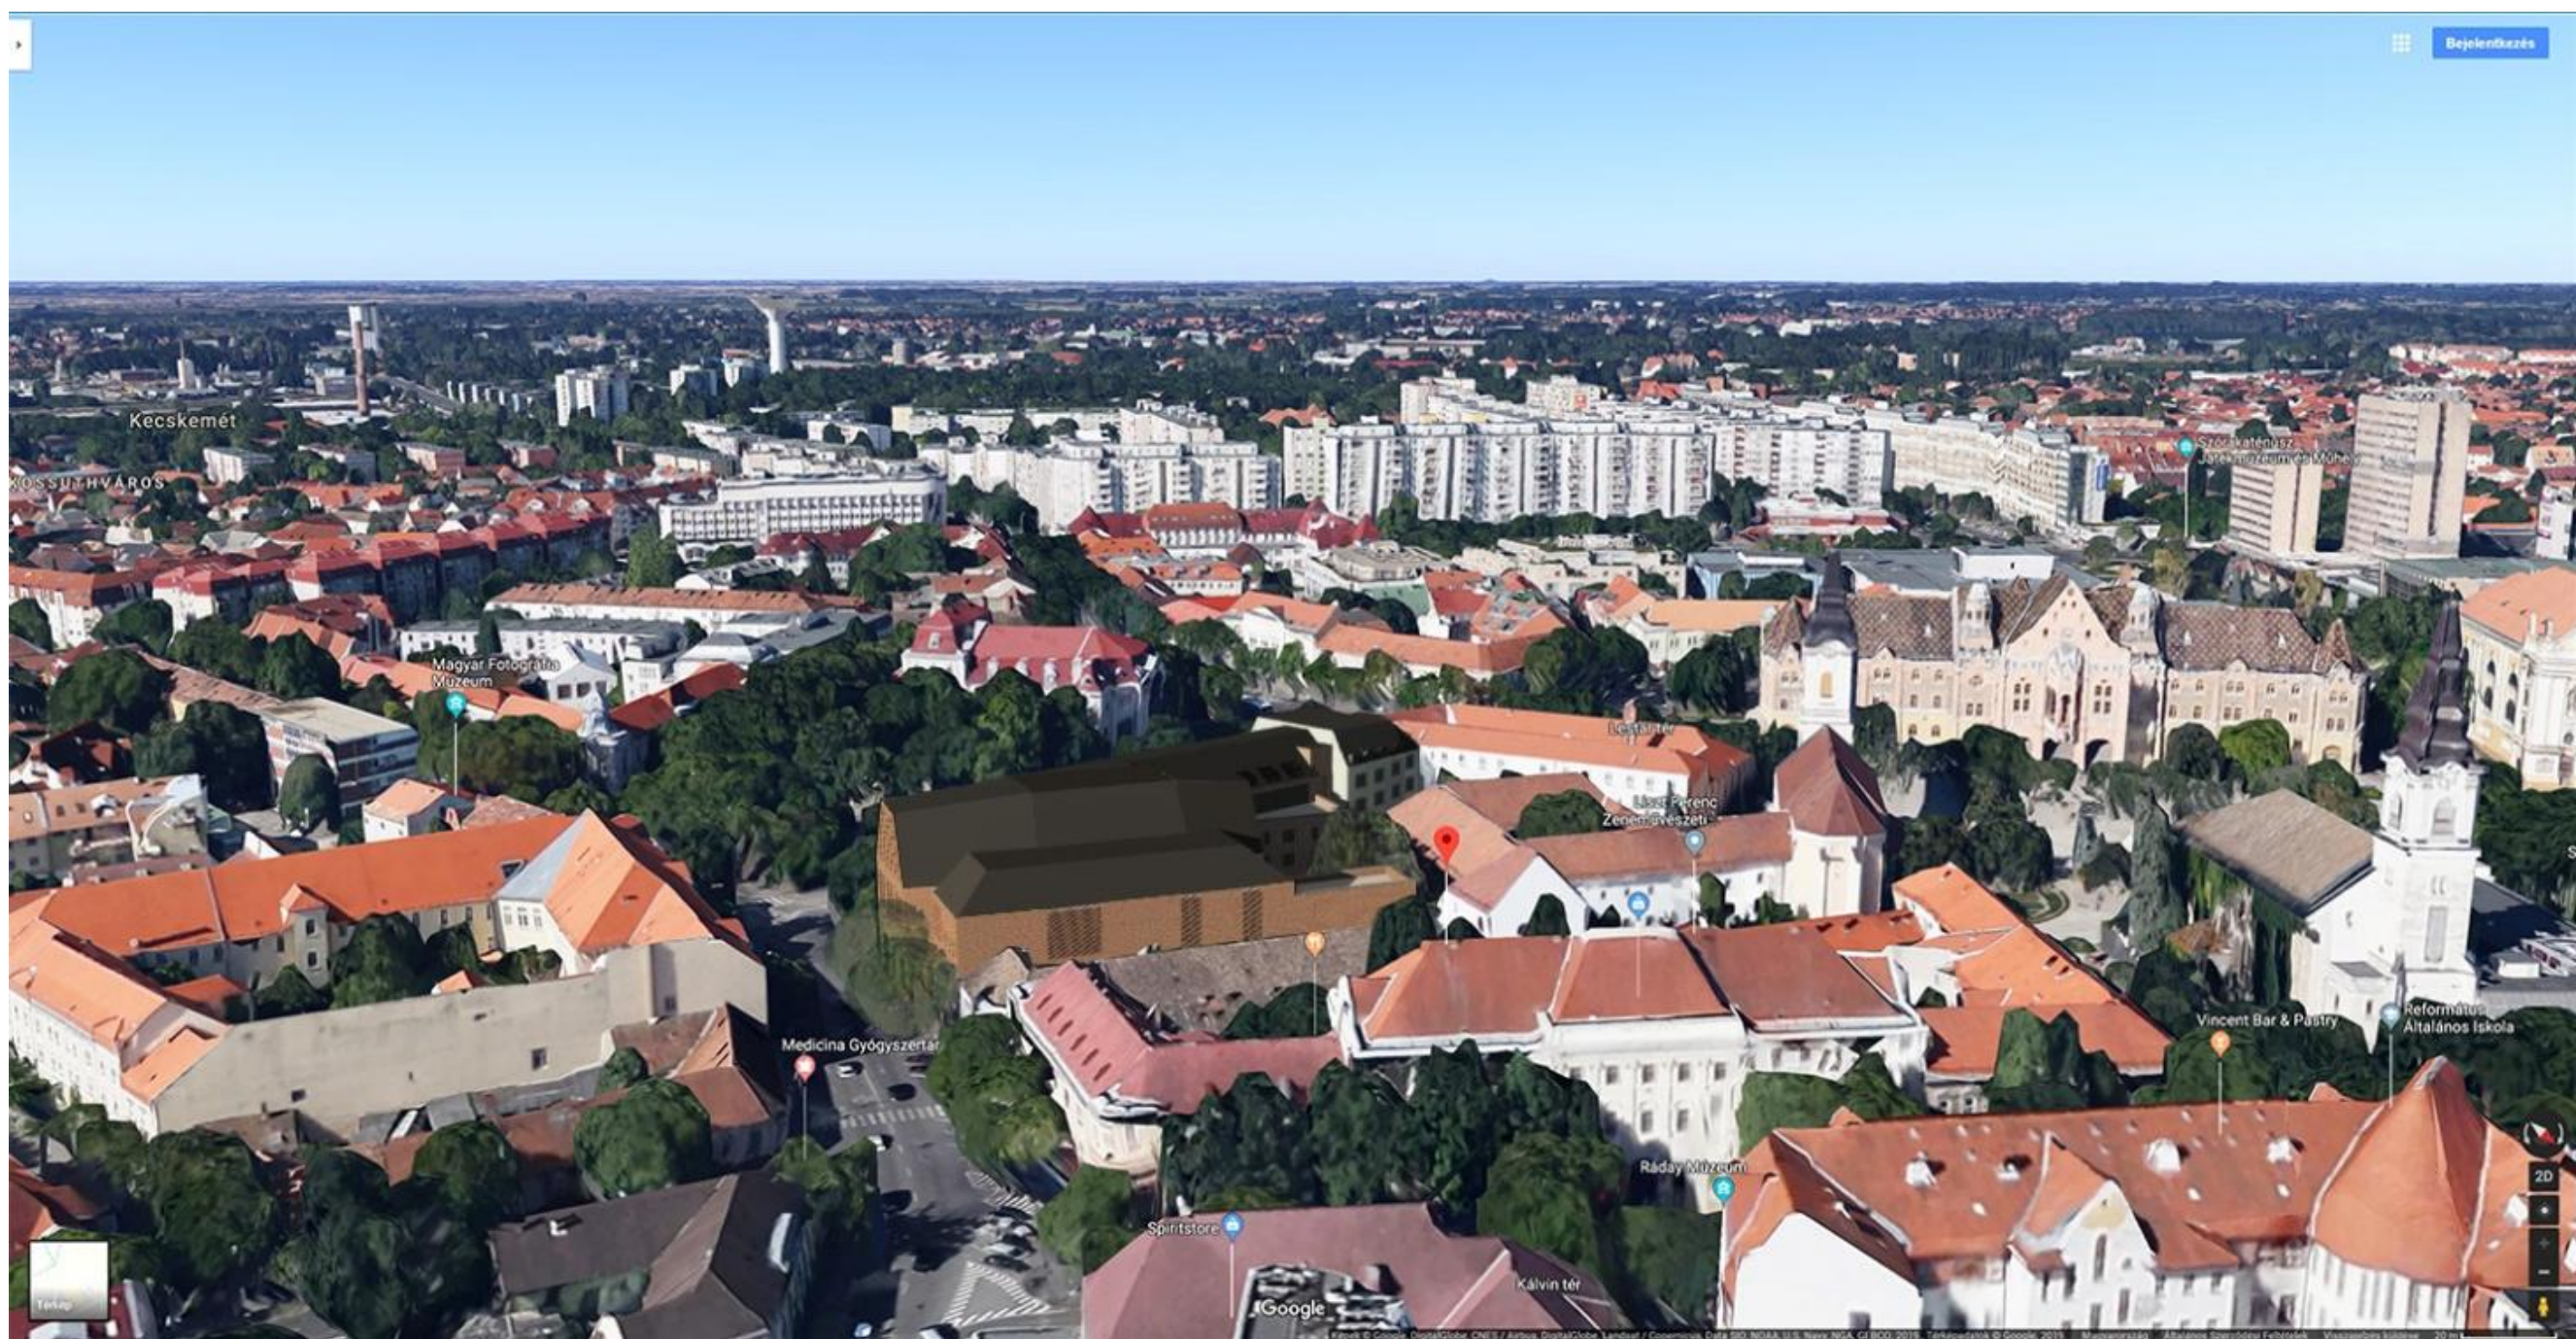





ZENAKADÉMIA
KODÁLY INTÉZET

Liszt Ferenc Zeneművészeti Egyetem - **Kodály Zoltán Módszertani Intézet** - Vázlatterv

VT.60 Látványterv

2021.09.01



















